



Obra: "MEJORAMIENTO DE LA INFRAESTRUCTURA PEATONAL DE LAS CUADRAS 8 AL 11 DEL JR MARISC. JR. GENERAL CORDOVA, CUADRAS 5 A 11 DE LA AV. CAYETANO HEREDIA"

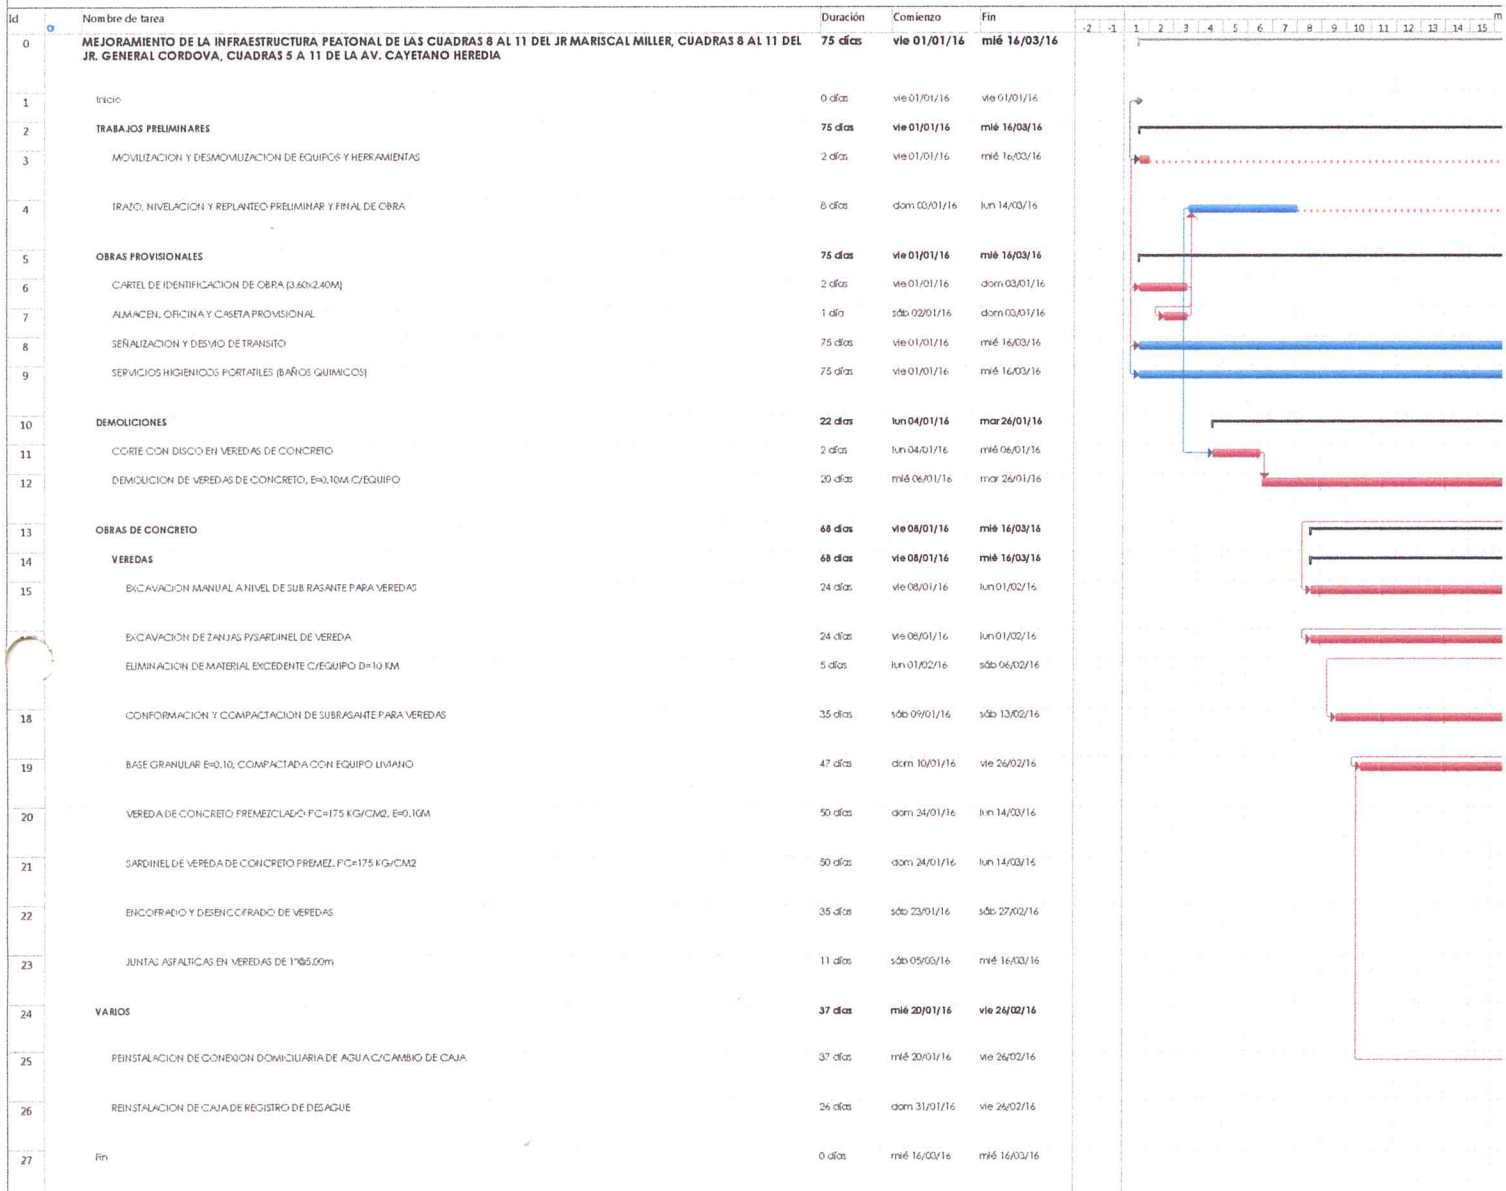


AVANCE GANTT

PLAZO DE EJECUCION:
75 DIAS CALENDARIOS

MILLER, CUADRAS 8 AL 11 DEL JR. GENERAL CORDOVA, CUADRAS 5 A 11 DE LA AV. CAYETANO HEREDIA"

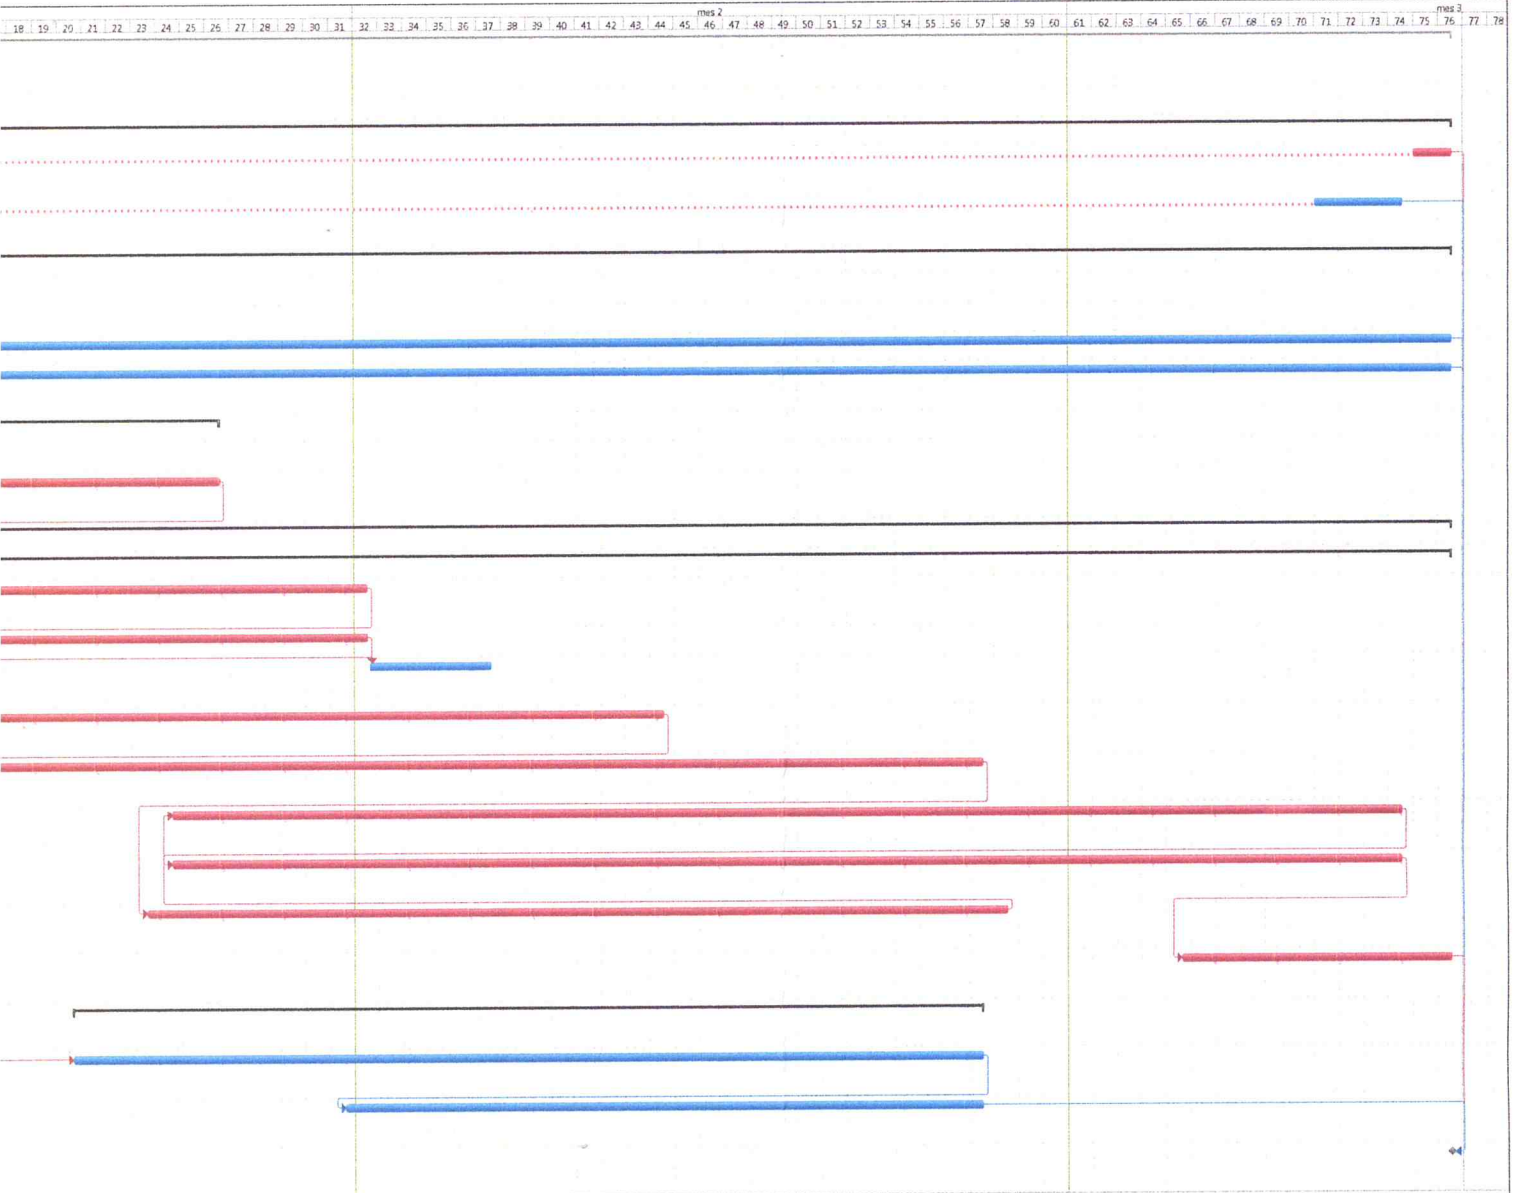

 WILLIAMS C. DIAZ MENDOZA
ARQUITECTO
C.A.P. 11010

Tareas externas Fecha limite Distacion critica Progreso manual
Hfo externo Tareas criticas Progreso Progreso manual